

การก่อเคาน์เตอร์ปูน

1. เตรียมความสูงรวมของเคาน์เตอร์อยู่ที่ 83 ซม.(ระยะไม่รวม TOP ฟิน)
2. ความลึกของเคาน์เตอร์ 58 ซม.(ระยะรวมตู้กระเบื้องแล้ว)
3. สำหรับบานซิงค์คู่ ช่องต้องมีขนาด 84 x 62.5 ซม.(กว้างxสูง)
4. สำหรับบานซิงค์เดี่ยว ช่องต้องมีขนาด 44 x 62.5 ซม.(กว้างxสูง)
5. สำหรับตู้ลิ้นชักปูน 80 ช่องต้องมีขนาด 84 x 62.5 ซม.(กว้างxสูง)
6. สำหรับตู้ลิ้นชักปูน 60 ช่องต้องมีขนาด 64 x 62.5 ซม.(กว้างxสูง)
7. สำหรับตู้ลิ้นชักปูน 40 ช่องต้องมีขนาด 44 x 62.5 ซม.(กว้างxสูง)

8. สำหรับช่องบานซิงค์กึ่งเก็ล ช่องต้องมีขนาด 54 x 73 ซม.(กว้างxสูง)
9. สำหรับช่องบานซิงค์เก็ลแบบตั้ง ช่องต้องมีขนาด 84 x 52.5 ซม.(กว้างxสูง)
10. สำหรับช่องตู้เข้ามุม 4 เหลี่ยม ช่องต้องมีขนาด 34 x 62.5 ซม.(กว้างxสูง)
11. ควรปูกระเบื้องทั้งภายในและภายนอกเคาน์เตอร์ให้เรียบร้อย
12. ควรรอบปูนให้แห้งอย่างน้อย 2 สัปดาห์แล้วค่อยทำการติดตั้ง
13. ห้ามนำสินค้าไปก่ปูนหรือตัด ขนปูนยังไม่แห้งโดยเด็ดขาด

ช่องบานซิงค์คู่6080

ช่องบานซิงค์เดี่ยว6040

ช่องตู้ลิ้นชักปูน6080


ช่องตู้ลิ้นชักปูน6060

ช่องตู้ลิ้นชักปูน6040

ช่องบานซิงค์กึ่งเก็ล7050

ช่องบานซิงค์คู่5080

ช่องตู้เข้ามุม4เหลี่ยม6030

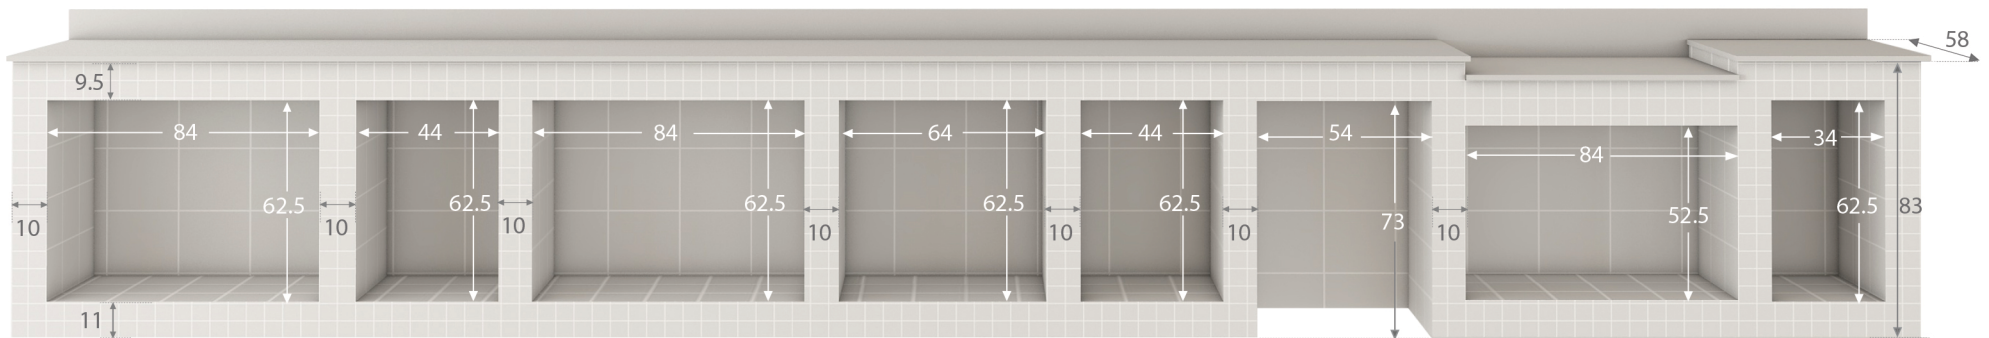

บานซิงค์คู่6080

บานซิงค์เดี่ยว6040

ตู้ลิ้นชักปูน6080


ตู้ลิ้นชักปูน6060

ตู้ลิ้นชักปูน6040

บานซิงค์กึ่งเก็ล7050

บานซิงค์คู่5080

ตู้เข้ามุม4เหลี่ยม6030

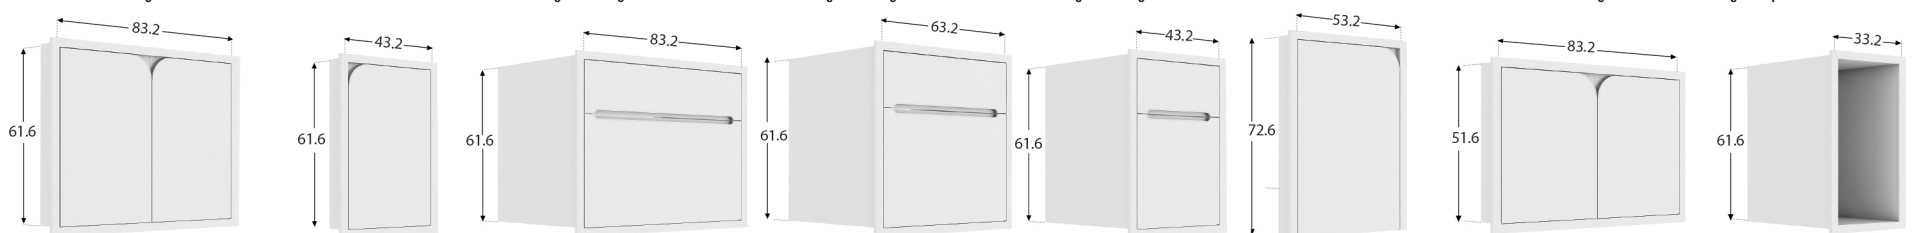

หมายเหตุ

- 1.ระยะเป็นระยะที่รวมปูกระเบื้องแล้ว
- 2.ค่าความคลาดเคลื่อน = ± 2 มม.